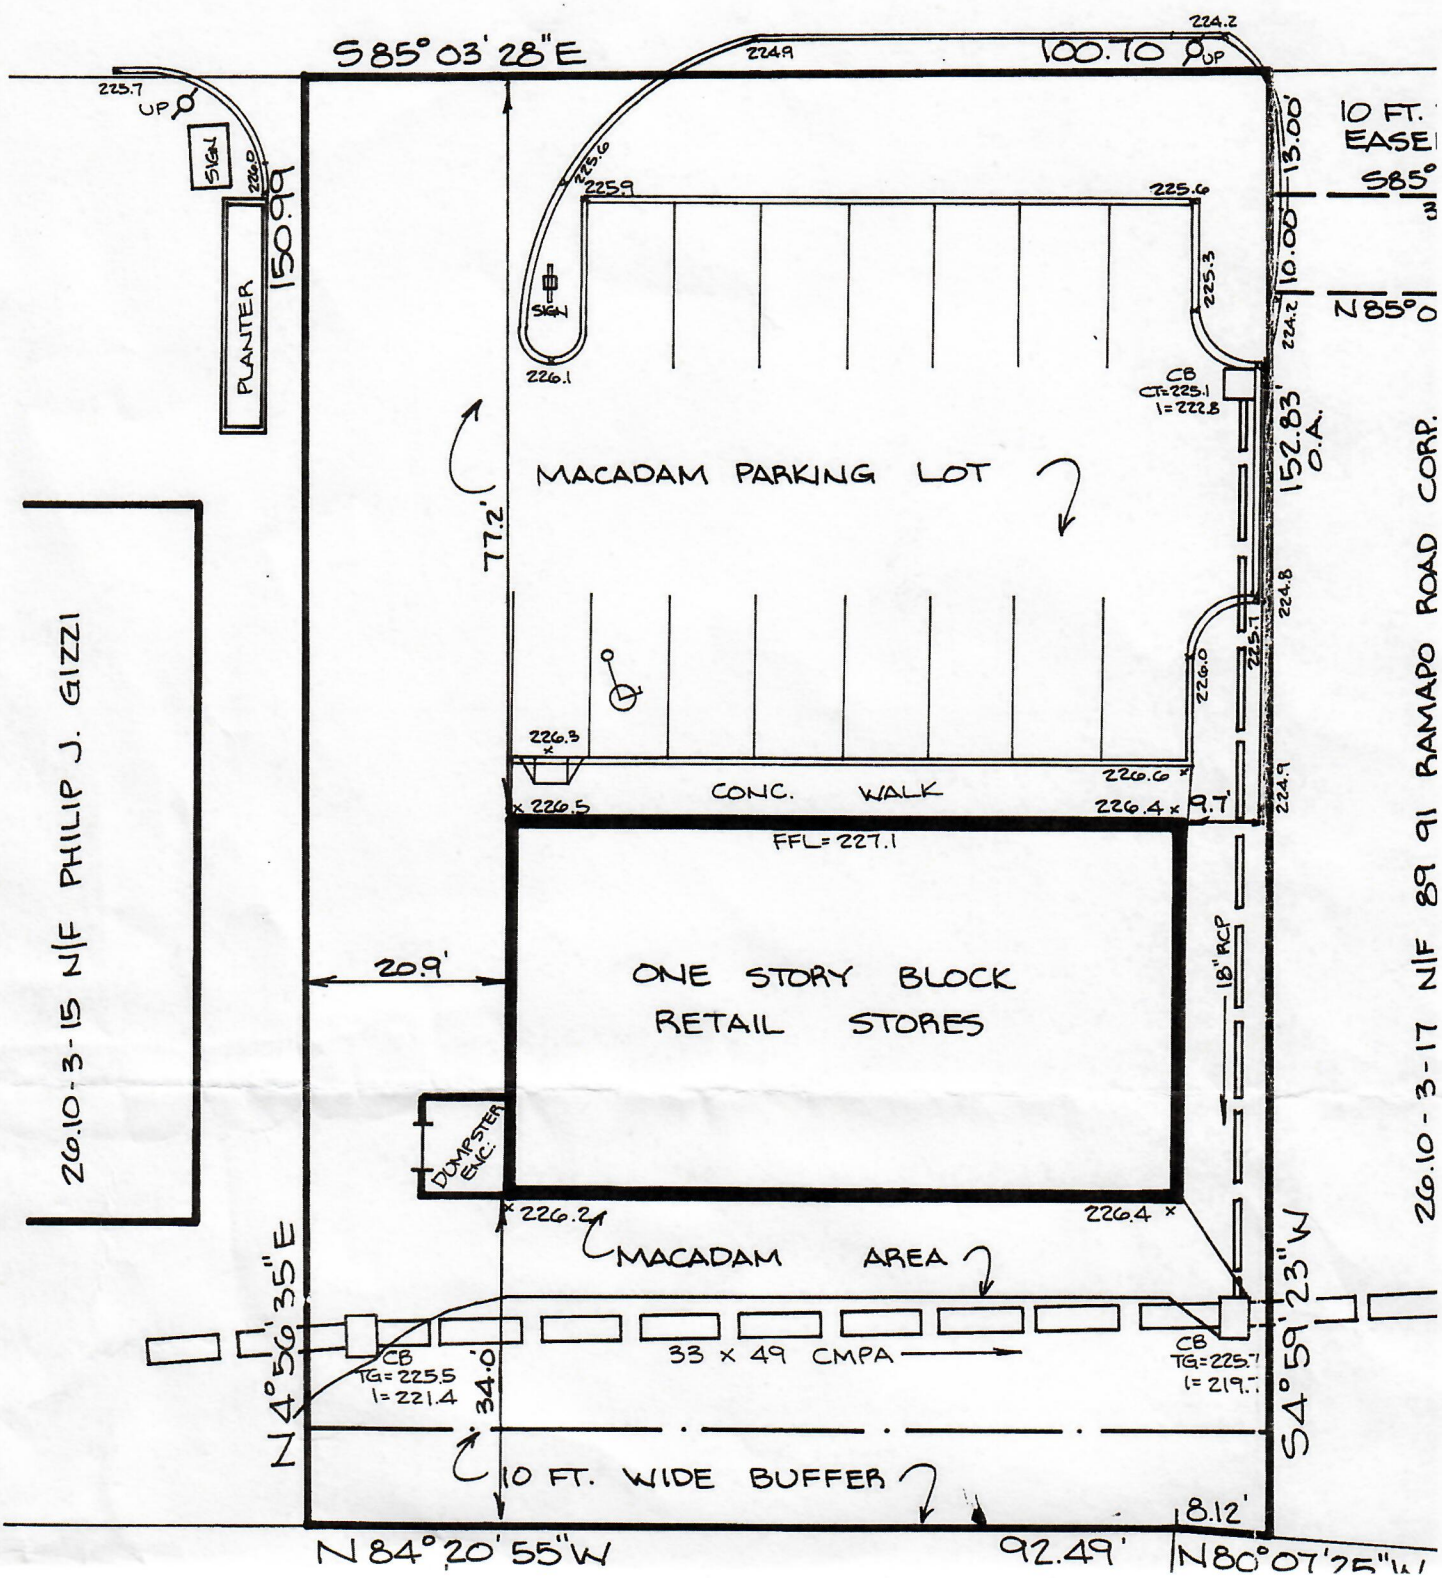
ROUTE 202
S85°03'28"E
100.70
224.2
224.9
225.7
UP
SIGN
226.0
PLANTER
150.99
225.6
225.9
225.6
225.3
SIGN
226.1
CB
CT=225.1
I=222.8
10 FT.
EASE
S85°
13.00
10.00
224.2
N85°0
152.83'
O.A.
MACADAM PARKING LOT
77.2'
224.8
225.1
226.0
226.3
226.6
226.4
226.5
CONC. WALK
9.1'
224.9
FFL=227.1
20.9'
ONE STORY BLOCK
RETAIL STORES
18" RCP
DUMPSTER ENC.
226.2
226.4
MACADAM AREA
33 x 49 CMPA
CB
TG=225.5
I=221.4
CB
TG=225.7
I=219.7
34.0'
10 FT. WIDE BUFFER
8.12'
N84°20'55"W
92.49'
N80°07'25"W
N4°56'35"E
S4°59'23"W
26.10-3-15 N/F PHILIP J. GIZZI
26.10-3-17 N/F 89 91 RAMAPO ROAD CORP.